


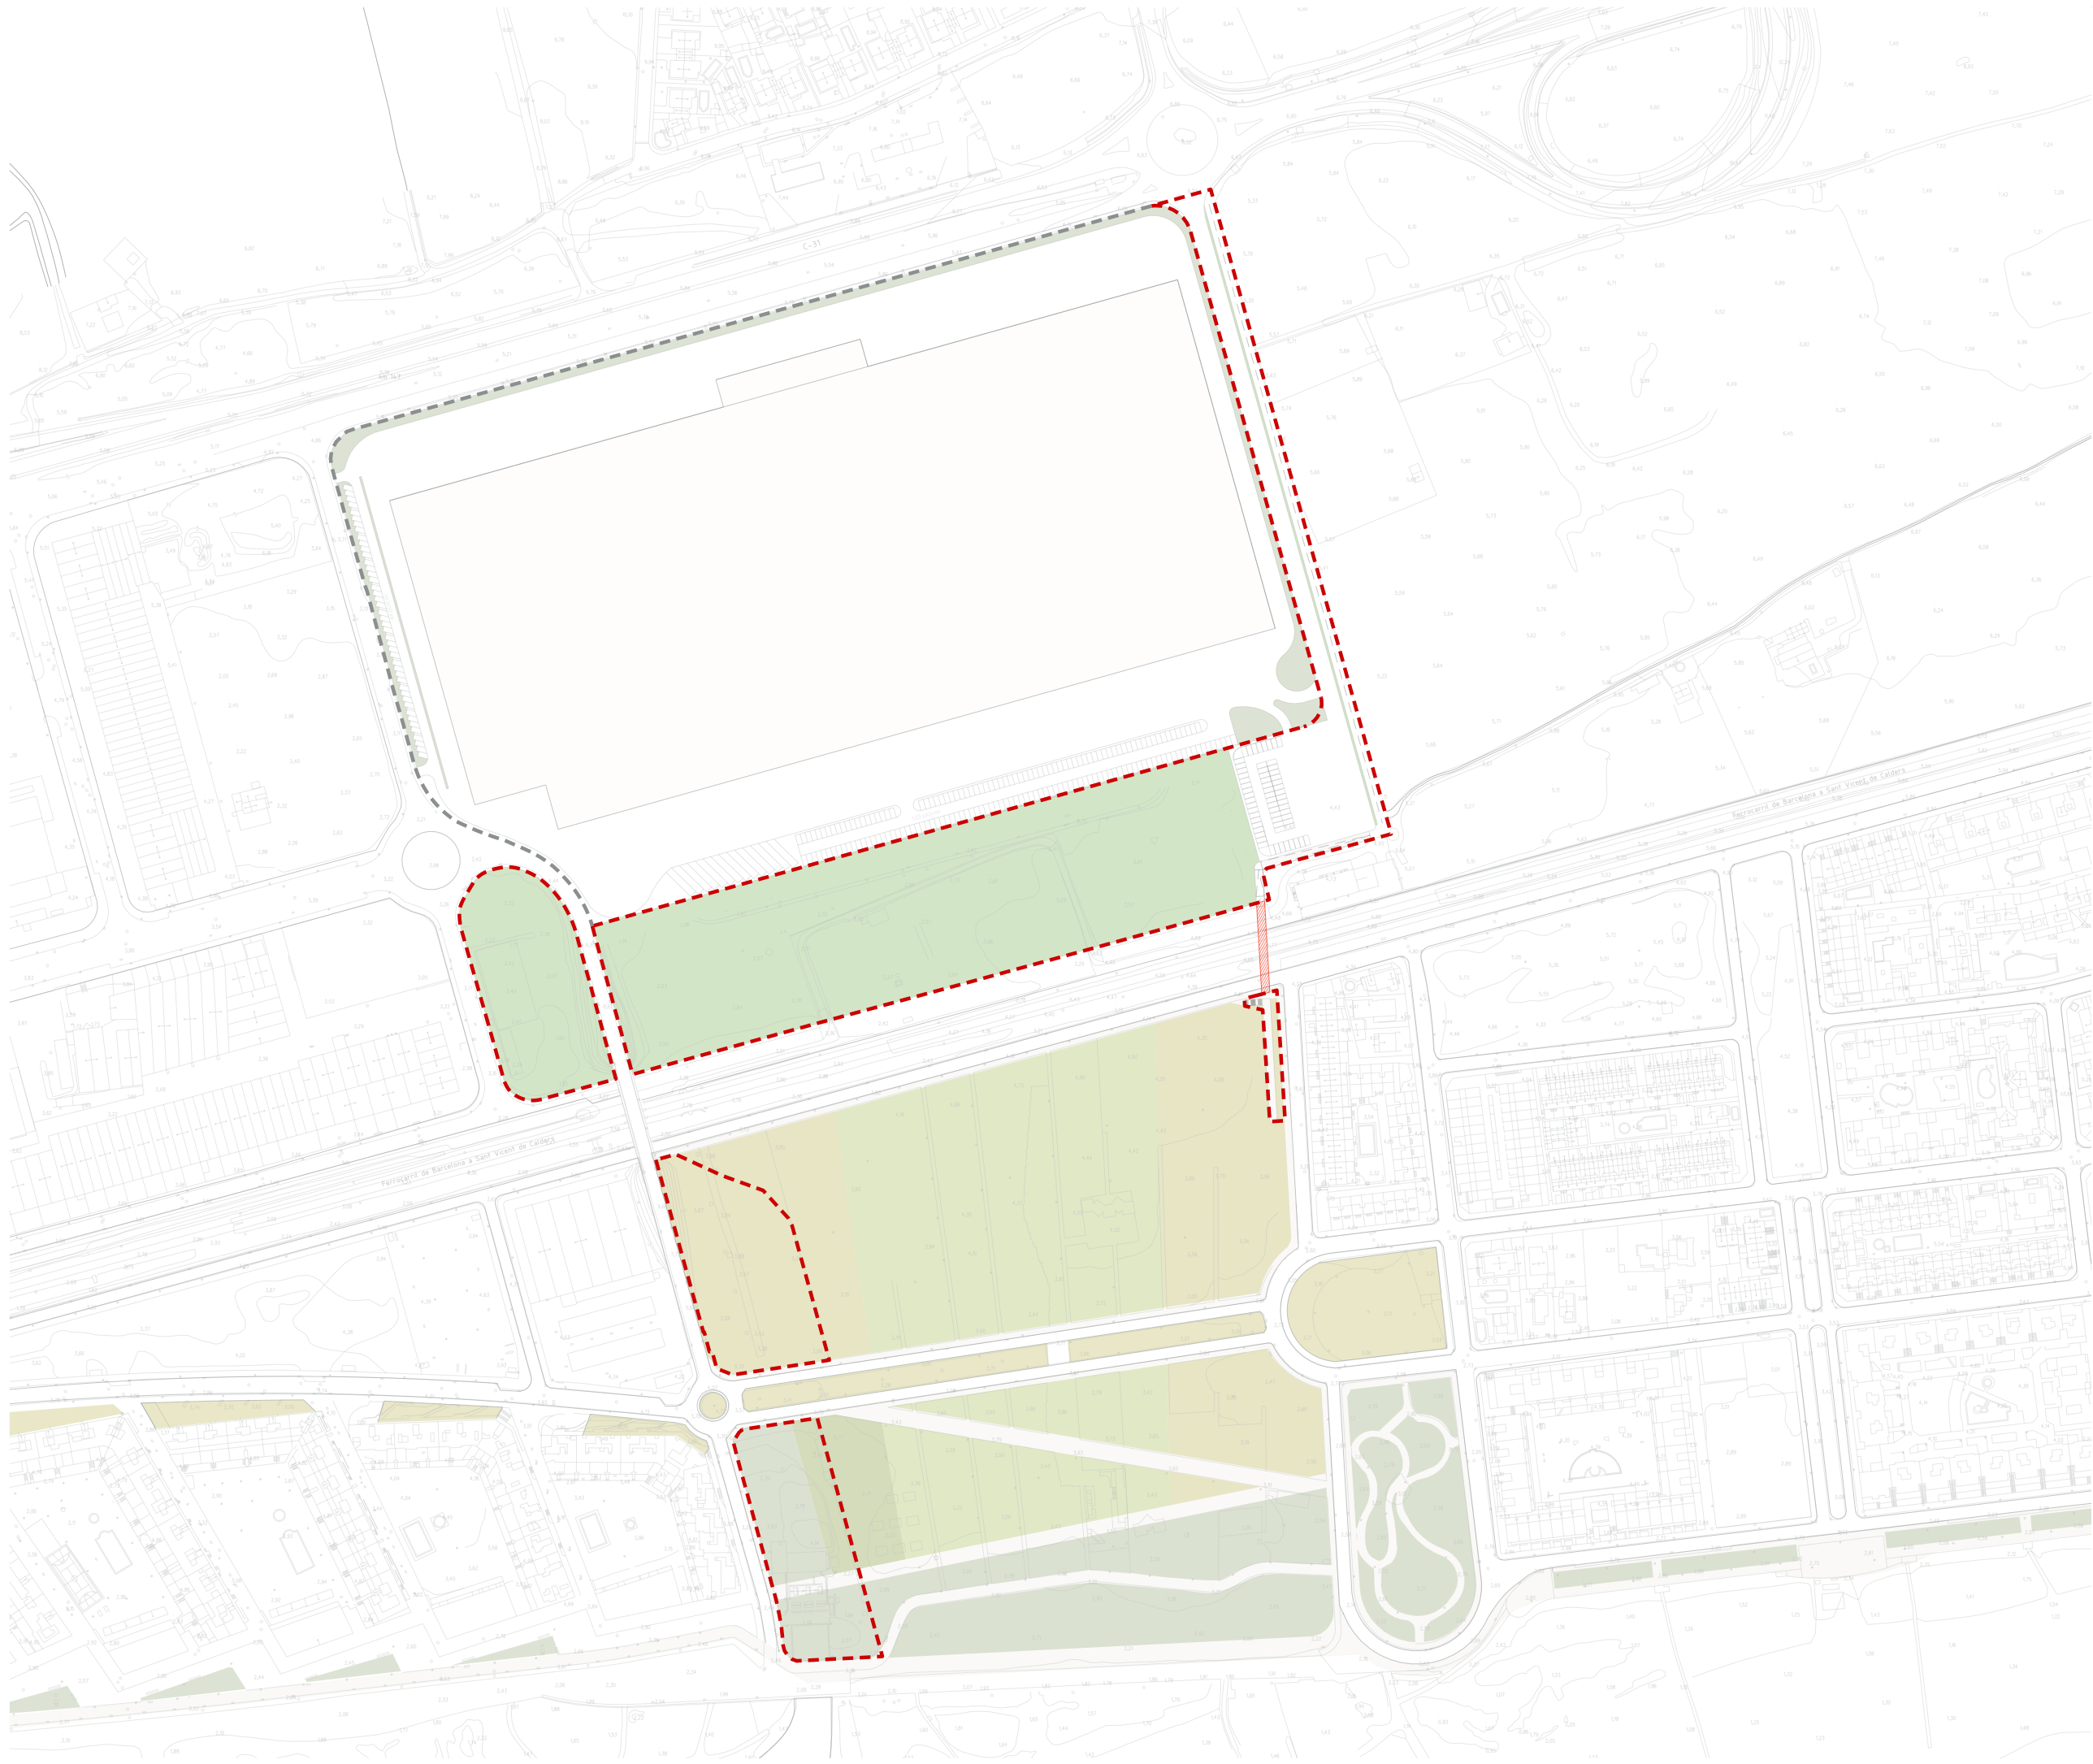

Àmbit Mp PGOU
PA Central Tèrmica del Foix

Àmbit d'Urbanització

Àmbit d'execució de les obres
del pas subterrani



Ajuntament de Cubelles

MP DEL PGOU DE CUBELLES PER LA
TRANSFORMACIÓ DELS SÒLS DE LA
CENTRAL TÈRMICA

plànols d'ordenació

nº **0.04**

plànol **ÀMBIT D'URBANITZACIÓ**

escala a3: 1/3.000

Aprovació inicial

data Juny 2023

equip redactor

col·laboradors